



COMUNE DI BERZO INFERIORE

PROVINCIA DI BRESCIA

PLANIMETRIA GENERALE DI PROGETTO Sc. 1:200

PROGETTO PER L'ATTUAZIONE DELL'AMBITO DI TRASFORMAZIONE PRODUTTIVO SOGGETTO A PIANO ATTUATIVO n. 1 - Ap.c.1, POSTO IN BERZO INFERIORE (BS) VIA GRIGNA - S.P. n. 8, RIGUARDANTE LE AREE DISTINTE NEL CATASTO TERRENI AL MAPPALE n. 392 E NEL CATASTO FABBRICATI AL MAPPALE n. 394-6313.

OGGETTO
SEZIONI - SITUAZIONE ATTUALE E SISTEMAZIONE IN PROGETTO
SEZIONE "TIPO"


Dott. Ing. Cesare Moscardi
Via Pescatori 2B - 25040 Piancogno (BS) cell. 3491686193
email: cesare.moscardi.91@gmail.com - PEC: cesare.moscardi@ingpec.eu

COMMITTENTI
F.LLI SCALVINONI LEGNAMI srl
con sede in Via A. Manzoni 185,
25040 - Berzo Inferiore (BS)



PROGETTAZIONE
DIREZIONE LAVORI
TAVOLA
7
SCALA
1:20-100-200

DATA
NOVEMBRE 2022

AGGIORNAMENTO
/

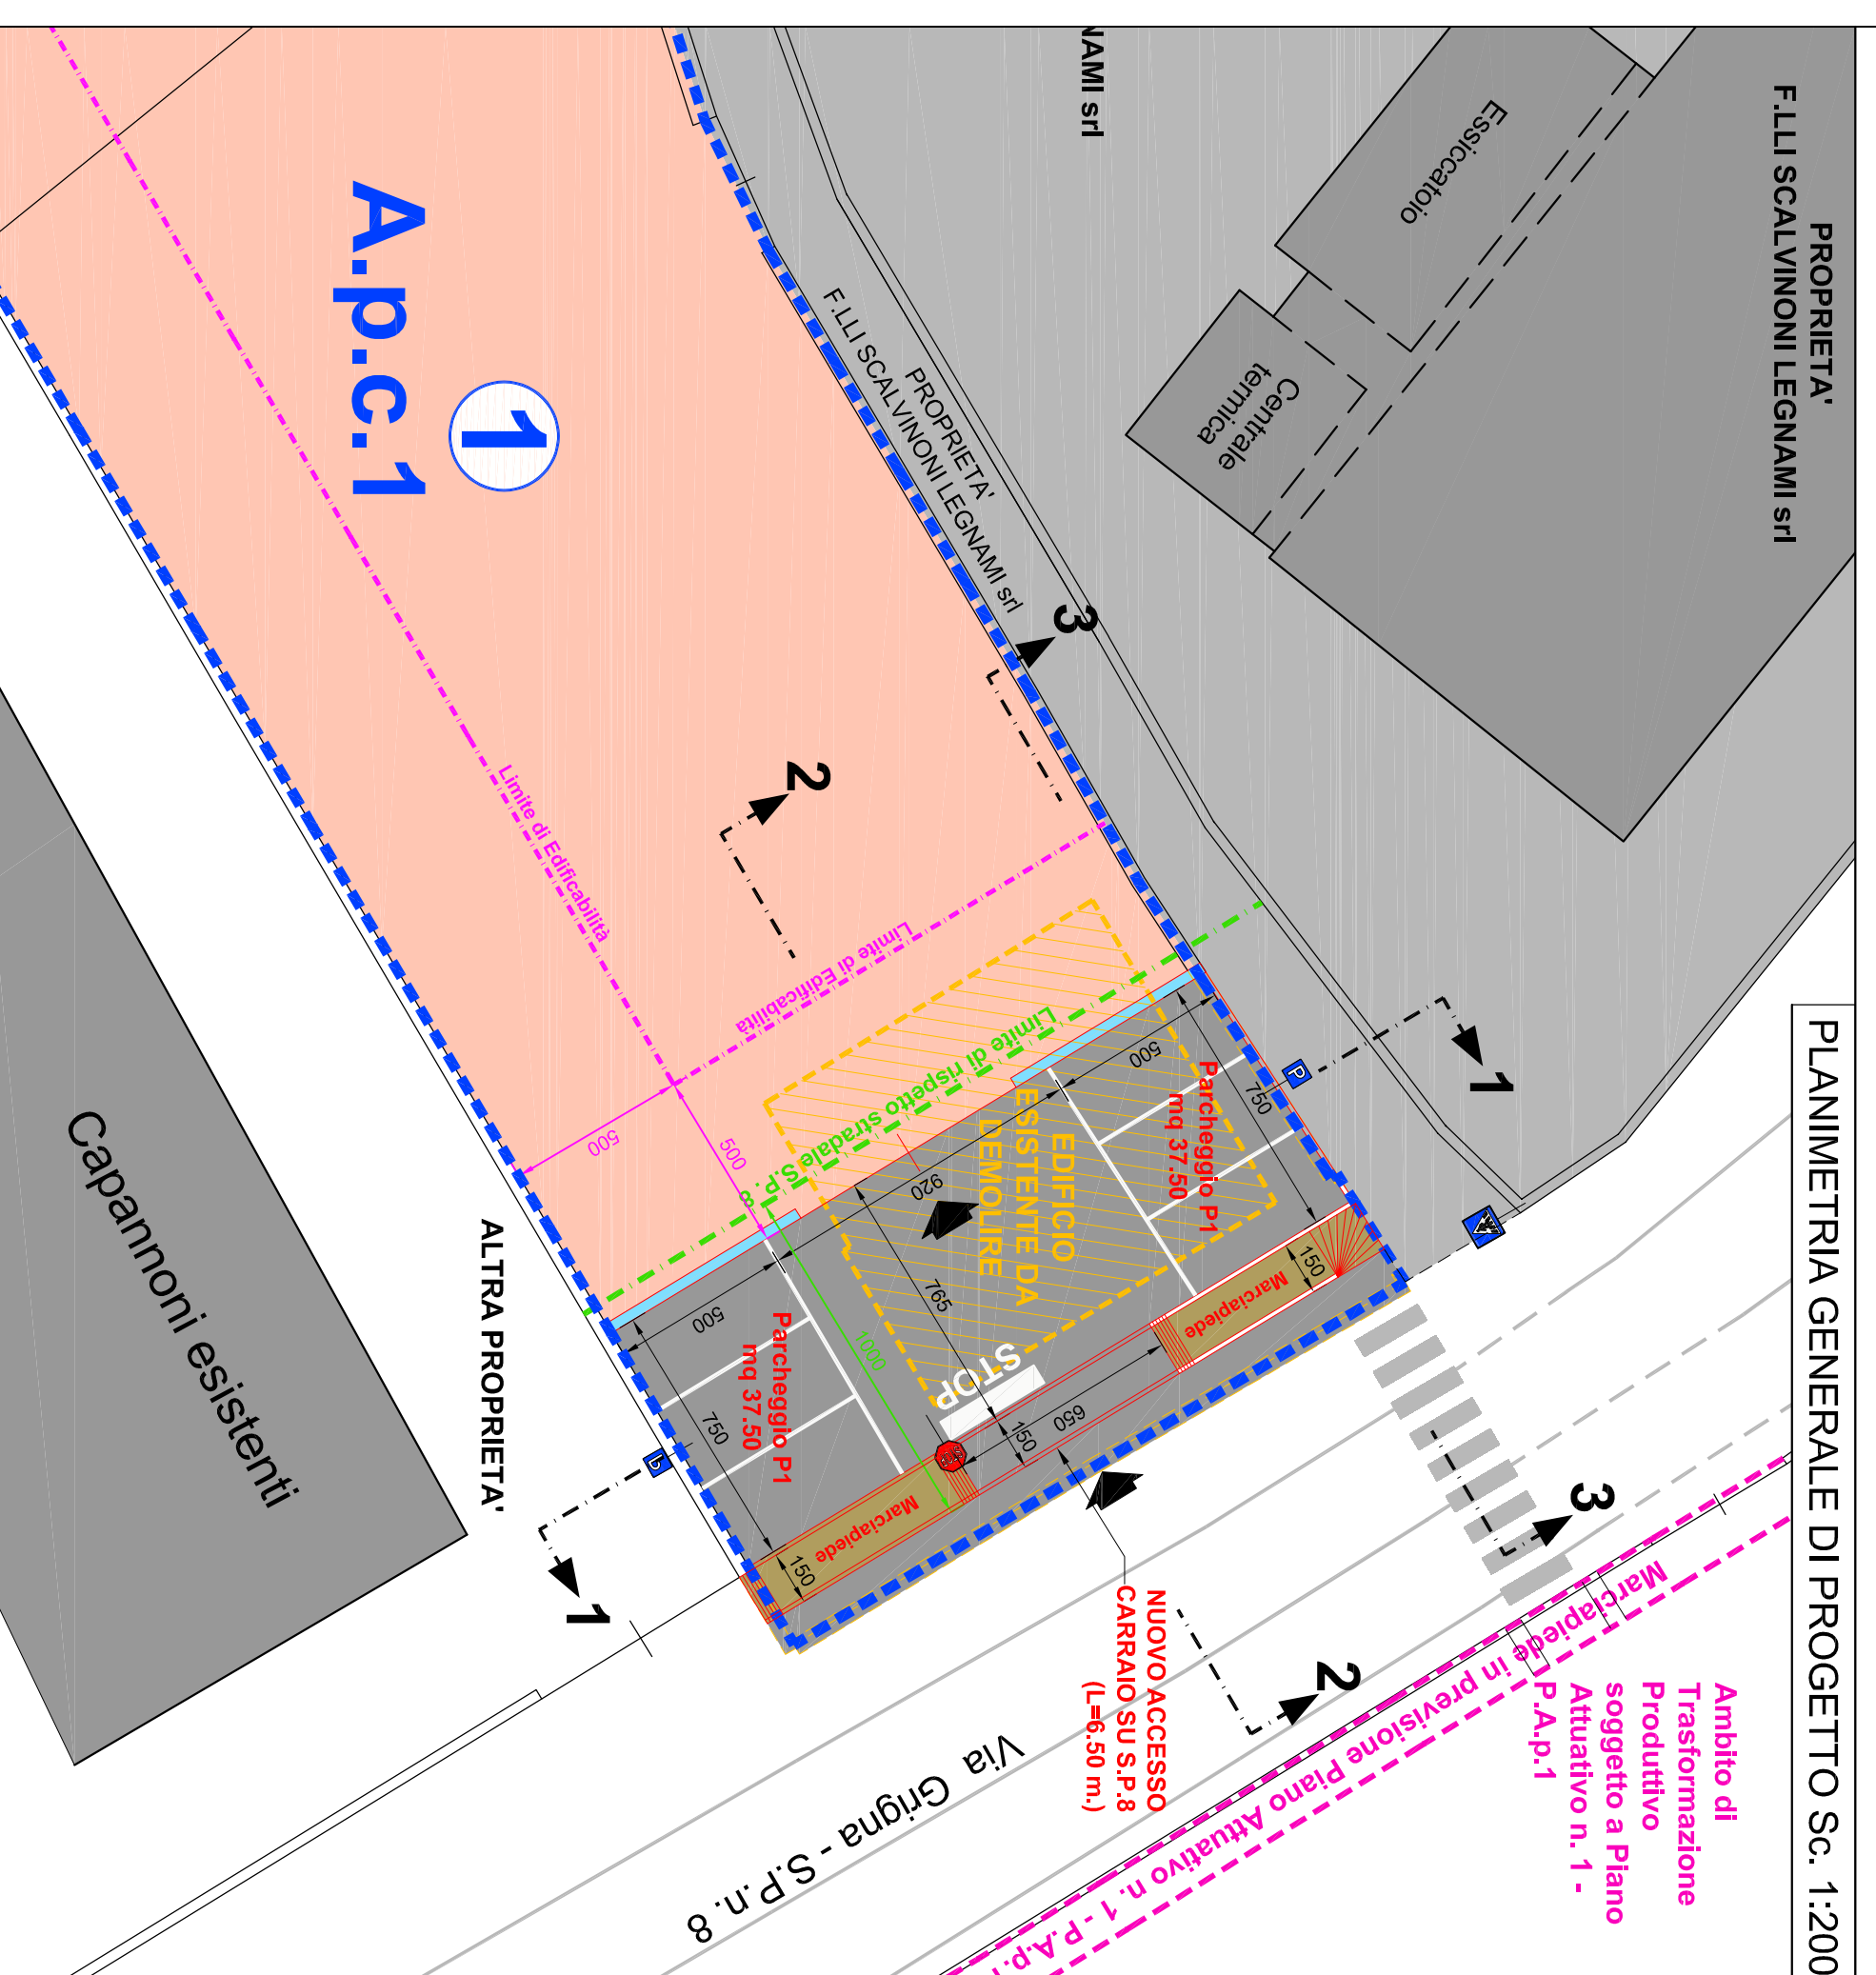

Studio Tecnico BONTEMPI Geom. DANIELE
Via Videtti 37 - 25040 Berzo Inferiore (BS) - Tel. e Fax 0364 300436
email: danielle.bontempi@ibero.it - PEC: danielle.bontempi@gopec.it

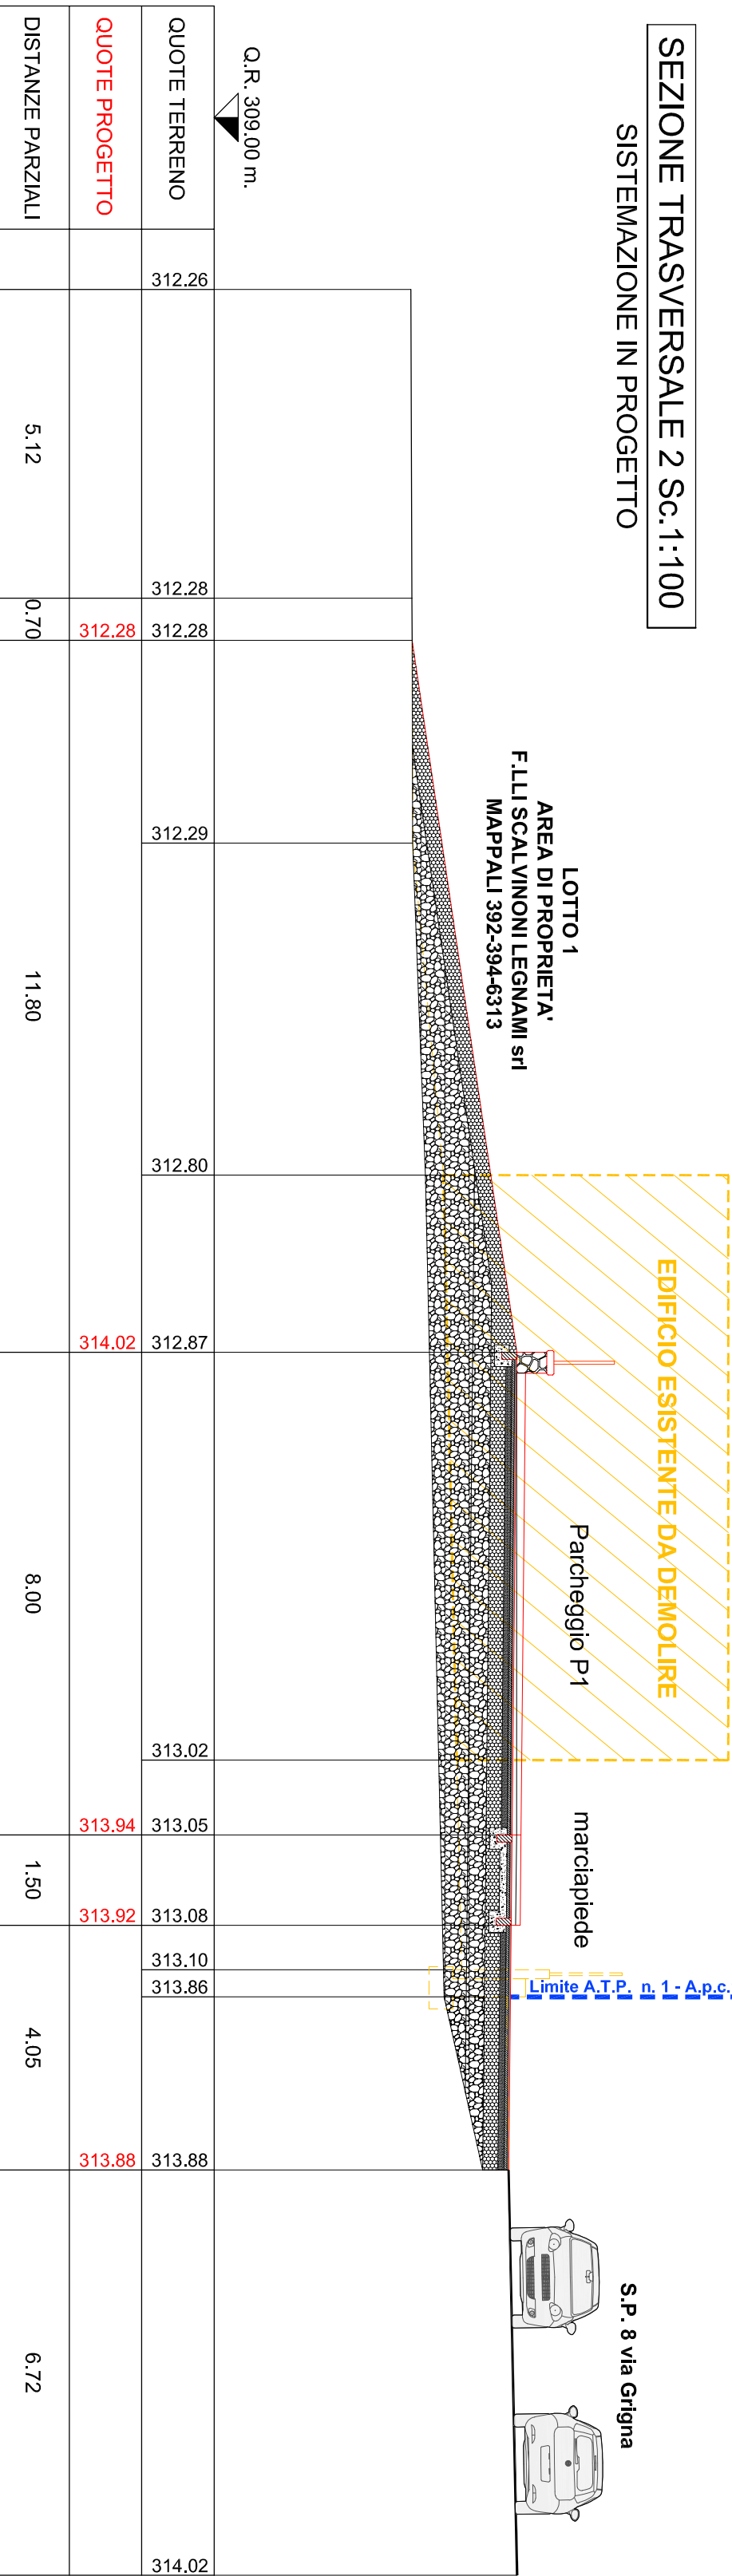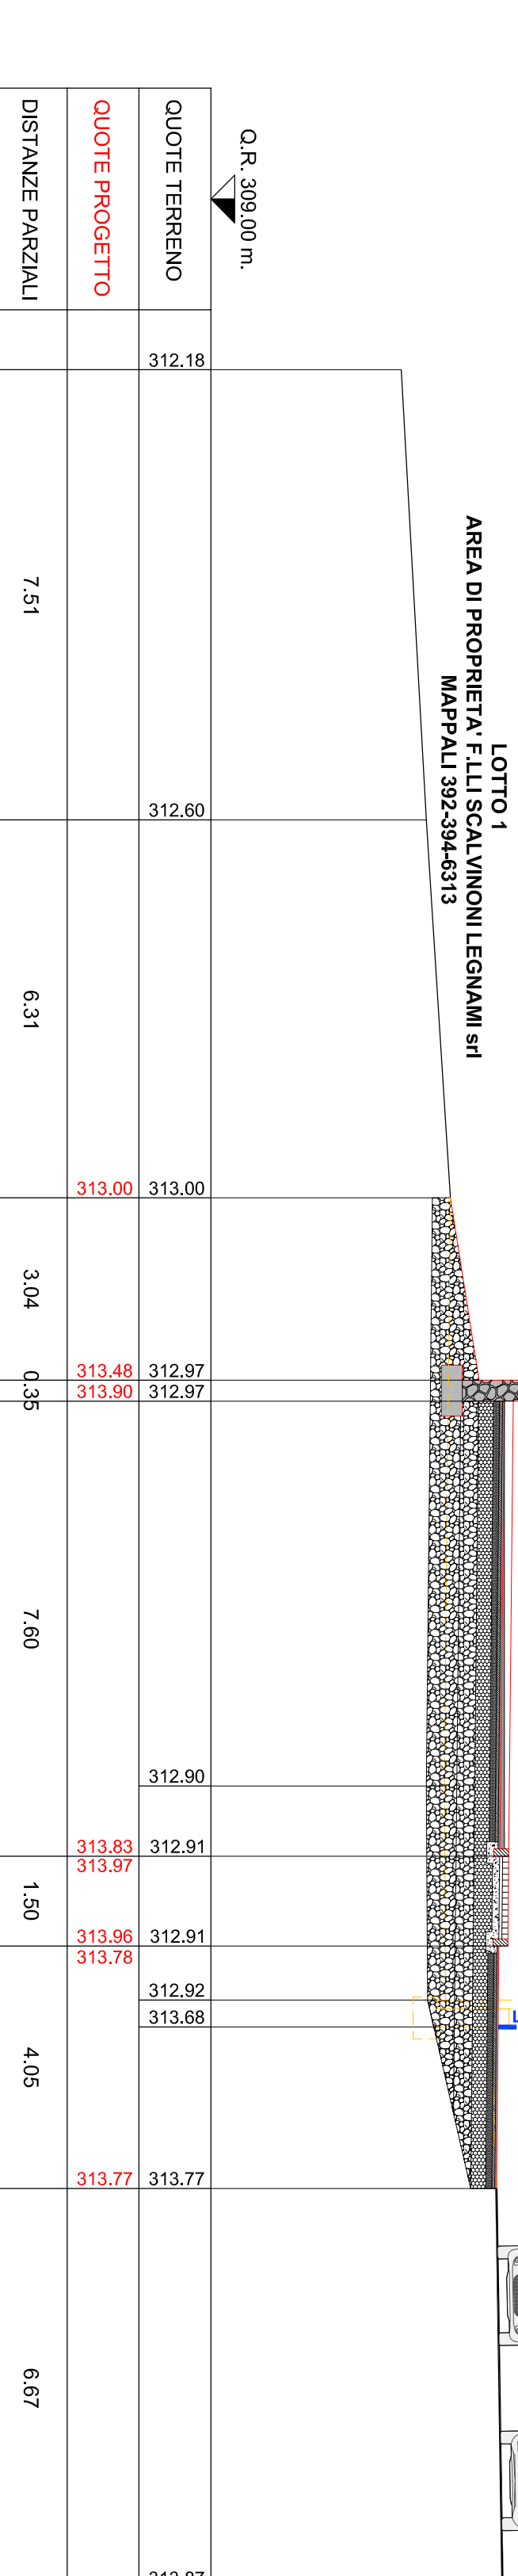

DEMOLIZIONI E PROFILO TERRENO ATTUALE
EDIFICIO ESISTENTE DA DEMOLIRE
NUOVE OPERE URBANIZZAZIONE
N.B. QUOTE ALTIMETRICHE DEL NUOVO LOTTO SONO INDICATIVE E NON VINCOLANTI LE QUALI SARANNO OGGETTO DI ALTRA PRATICA EDILIZIA AUTORIZZATIVA PER L'EDIFICAZIONE SUL LOTTO

