

PROGETTO PER L'ATTUAZIONE DELL'AMBITO DI TRASFORMAZIONE PRODUTTIVO SOGGETTO A PIANO ATTUATIVO n. 1 - A.p.c.1, POSTO IN BERZO INFERIORE (BS) VIA GRIGNA - S.P. n. 8, RIGUARDANTE LE AREE DISTINTE NEL CATASTO TERRENI AL MAPPALE n. 392 E NEL CATASTO FABBRICATI AI MAPPALI n. 394-6313.

OGGETTO  
 RILIEVO PLANOALTIMETRICO  
 DOCUMENTAZIONE FOTOGRAFICA

COMMITTENTI  
 F.LLI SCALVINONI LEGNAMI srl  
 con sede in via A. Manzoni 185,  
 25040 - Berzo Inferiore (BS)


PROGETTAZIONE	DIREZIONE LAVORI
TAVOLA 3	SCALA 1:200-1000
DATA NOVEMBRE 2022	AGGIORNAMENTO /

**LEGENDA PROPRIETA'**

Comparto	Lotto	Proprietà	Superficie Territoriale reale rilevata	Superficie Territoriale da P.G.T. - scheda A.p.c.1
Perimetro Ambito di Trasformazione Produttivo soggetto a Piano Attuativo n. 1 - A.p.c.1	1	F.LLI SCALVINONI LEGNAMI srl con sede in via A. Manzoni 185, 25040 - Berzo Inferiore (BS) mappali 392-394-6313	mq 1808,78	mq 1580,40

**ESTRATTO DAL P.G.T. Sc. 1:1000**

Piano delle Regole - Azzonamento territorio Urbanizzato (Tavola pr 02)  
 DIMOSTRAZIONE GRAFICA ERRORE CARTOGRAFICO  
 SOVRAPPOSIZIONE AREA MANCANTE DI PROPRIETA'  
 F.LLI SCALVINONI LEGNAMI srl

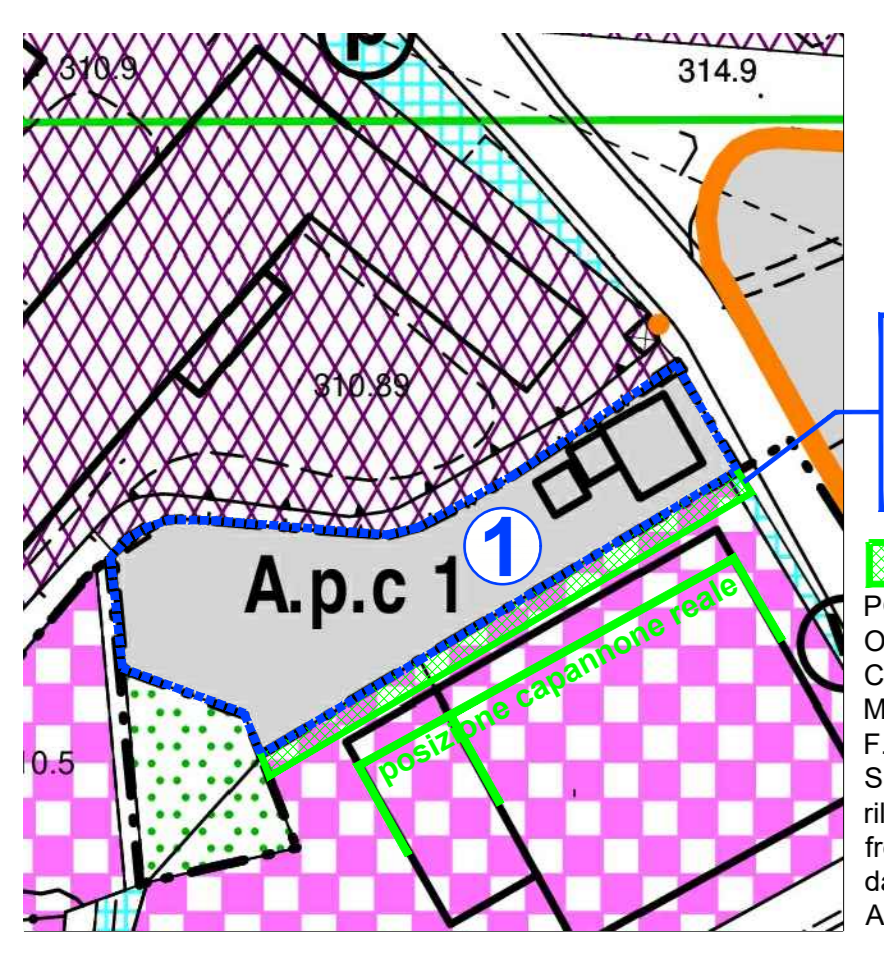

**PORZIONE DI AREA OGGETTO DI ERRORE CARTOGRAFICO RISPETTO ALL'AREA REALE RILEVATA**

**PORZIONE DI TERRENO OGGETTO DI ERRORE CARTOGRAFICO AREA MANCANTE DI PROPRIETA' F.LLI SCALVINONI LEGNAMI srl**  
 Superficie Territoriale reale rilevata comparto mq 1808,78 a fronte della superficie territoriale da P.G.T. indicata nella scheda A.p.c.1 pari a mq 1580,40



RILIEVO PLANOALTIMETRICO Sc. 1:200

Perimetro Ambito di Trasformazione Produttivo  
 soggetto a Piano Attuativo n. 1 - A.p.c.1

◀ PUNTI DI RIPRESA FOTOGRAFICA