



# COMUNE DI BERZO INFERIORE

PROVINCIA DI BRESCIA

## Dott. Ing. Cesare Moscardi

Via Pescatori 2B - 25040 Plancogno (BS) cell. 3491686193  
email: cesare.moscardi.91@gmail.com - PEC: cesare.moscardi@ingpec.eu

**PROGETTO PER L'ATTUAZIONE DELL'AMBITO DI TRASFORMAZIONE PRODUTTIVO SOGGETTO A PIANO ATTUATIVO n. 1 - A.p.c.1, POSTO IN BERZO INFERIORE (BS) VIA GRIGNA - S.P. n. 8, RIGUARDANTE LE AREE DISTINTE NEL CATASTO TERRENI AL MAPPALE n. 392 E NEL CATASTO FABBRICATI AI MAPPALI n. 394-6313.**

**OGGETTO**  
PLANIVOLUMETRICO

### COMMITTENTI

F.LLI SCALVINONI LEGNAMI srl  
con sede in via A. Manzoni 135,  
25040 - Berzo Inferiore (BS)

**PROGETTAZIONE** DIREZIONE LAVORI

TAVOLA

6

SCALA

1:200

DATA

NOVEMBRE 2022

AGGIORNAMENTO

/

## Studio Tecnico BONTEMPI Geom. DANIELE

Via Videtti 37 - 25040 Berzo Inferiore (BS) - Tel. e Fax 0364 300436  
email: daniele.bontempi@libero.it - PEC: daniele.bontempi@geopec.it

### LEGENDA PROPRIETA' E DATI METRICI LOTTI


Comparto	Lotto	Proprietà	Superficie Teritoriale reale rilevata	Superficie Teritoriale da P.G.T. - scheda A.p.c.1	Superficie Fondiaria da P.G.T. - scheda A.p.c.1	Superficie Lotto Reale	Superficie Lotta copribile sul Lotto da P.G.T. (60% S/I) Q.max
1	1	F.LLI SCALVINONI LEGNAMI srl con sede in via A. Manzoni 135, 25040 - Berzo Inferiore (BS) mappali 392-394-6313 A.p.c.1	mq 1808,78	mq 1580,40	mq 1429,75	mq 1606,15	mq 857,45

**NUOVO CAPANNONE IN PREVISIONE**  
LA RAPPRESENTAZIONE DELL'INGOMBRO PLANIMETRICO DEL NUOVO CAPANNONE E' INDICATIVA NON VINCOLANTE

**PREVISIONE URBANISTICA DI COLLEGAMENTO EDIFICI**  
LA RAPPRESENTAZIONE DELL'INGOMBRO PLANIMETRICO DEL NUOVO COLLEGAMENTO E' INDICATIVA NON VINCOLANTE

### LEGENDA LIMITI DI RISPETTO PER L'EDIFICABILITA'

	Limite di 10,00 m di rispetto stradale S.P. n. 8
	Limite di 5,00 m di rispetto dai confini
	Limite di 10,00 m di fronteggio capannone

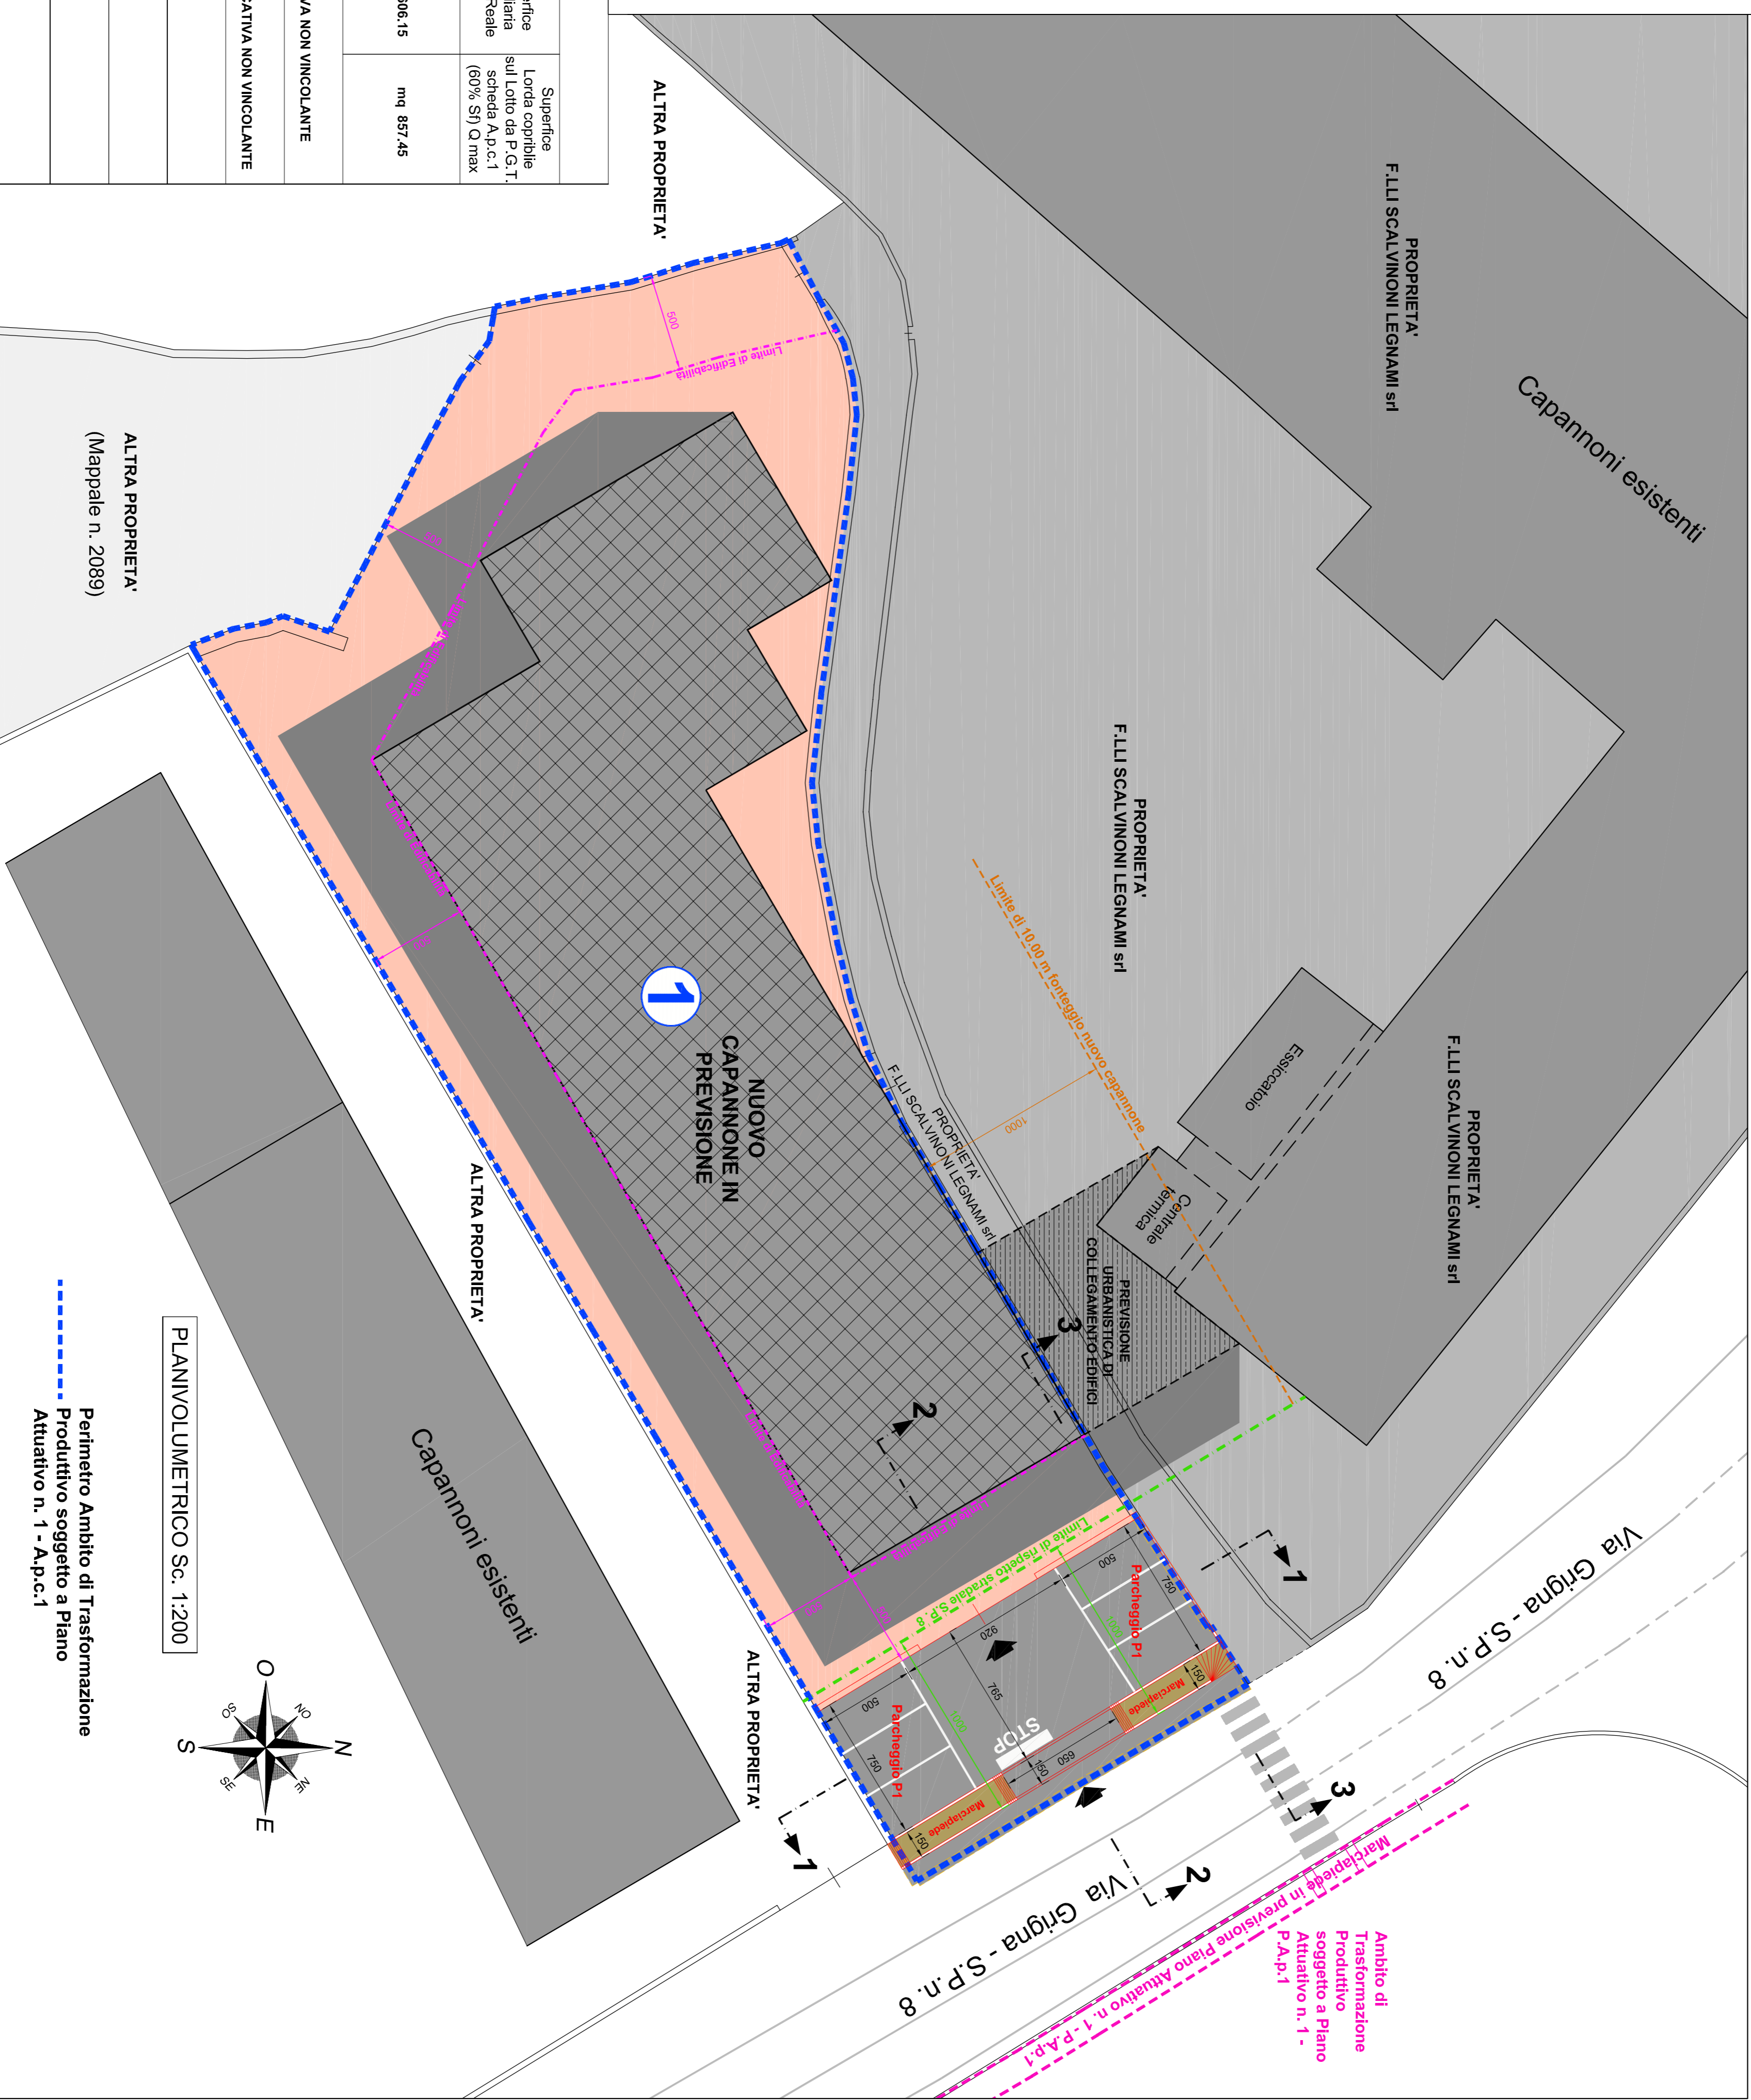

PLANIVOLUMETRICO Sc. 1:200

Perimetro Ambito di Trasformazione  
Produttivo soggetto a Piano  
Attuativo n. 1 - A.p.c.1